

СОГЛАСОВАНО

Зам. директора МКУ «СДЕЗ»

В.В. Лобода

СОГЛАСОВАНО

ОГИБДД ОМВД России по городу Салехард

Р.А. Шишка

Схема

размещения технических средств организации движения при  
проведении дорожных работ на межквартирном проезде под  
аркой жилого дома № 25 по ул. Чубынина

Название организации: ООО «Жилищный стандарт»;


Объект: Ремонт межквартирного проезда под аркой жилого дома №25 по ул. Чубынина;

Вид и характер дорожных работ: замена дорожного полотна;

Сроки выполнения работ: с 16.09.2020 по 15.10.2020;

Ответственный за проведение дорожных работ: главный инженер ООО «Жилищный стандарт» Ткаченко В.А. +79088605038;

Составитель схемы: главный инженер ООО «Жилищный стандарт» Ткаченко В.А. +79088605038.

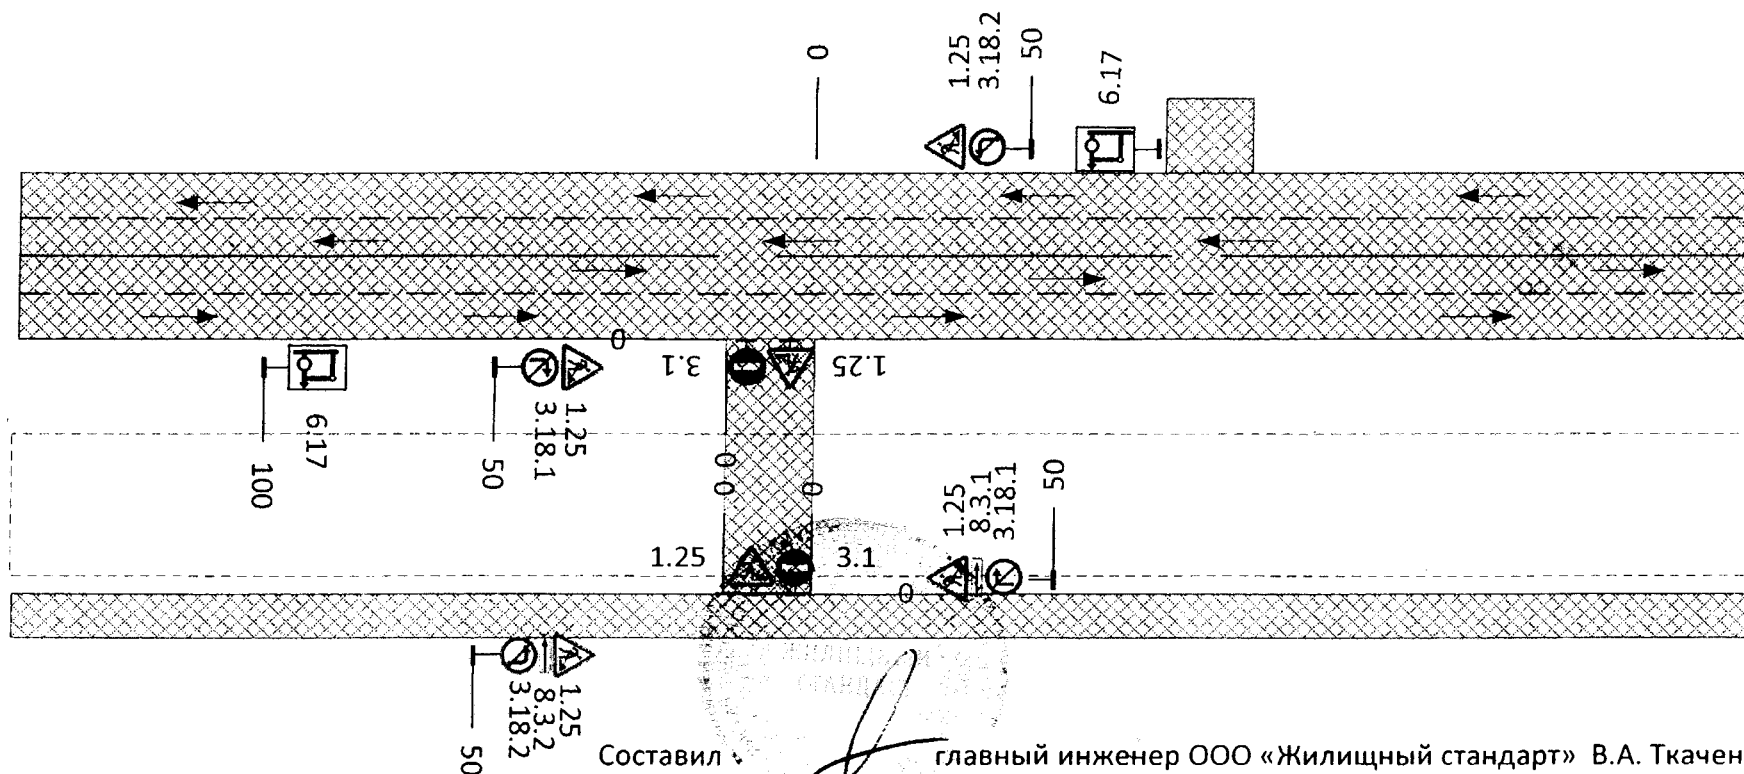

Составил

главный инженер ООО «Жилищный стандарт» В.А. Ткаченко